


CALLE 16

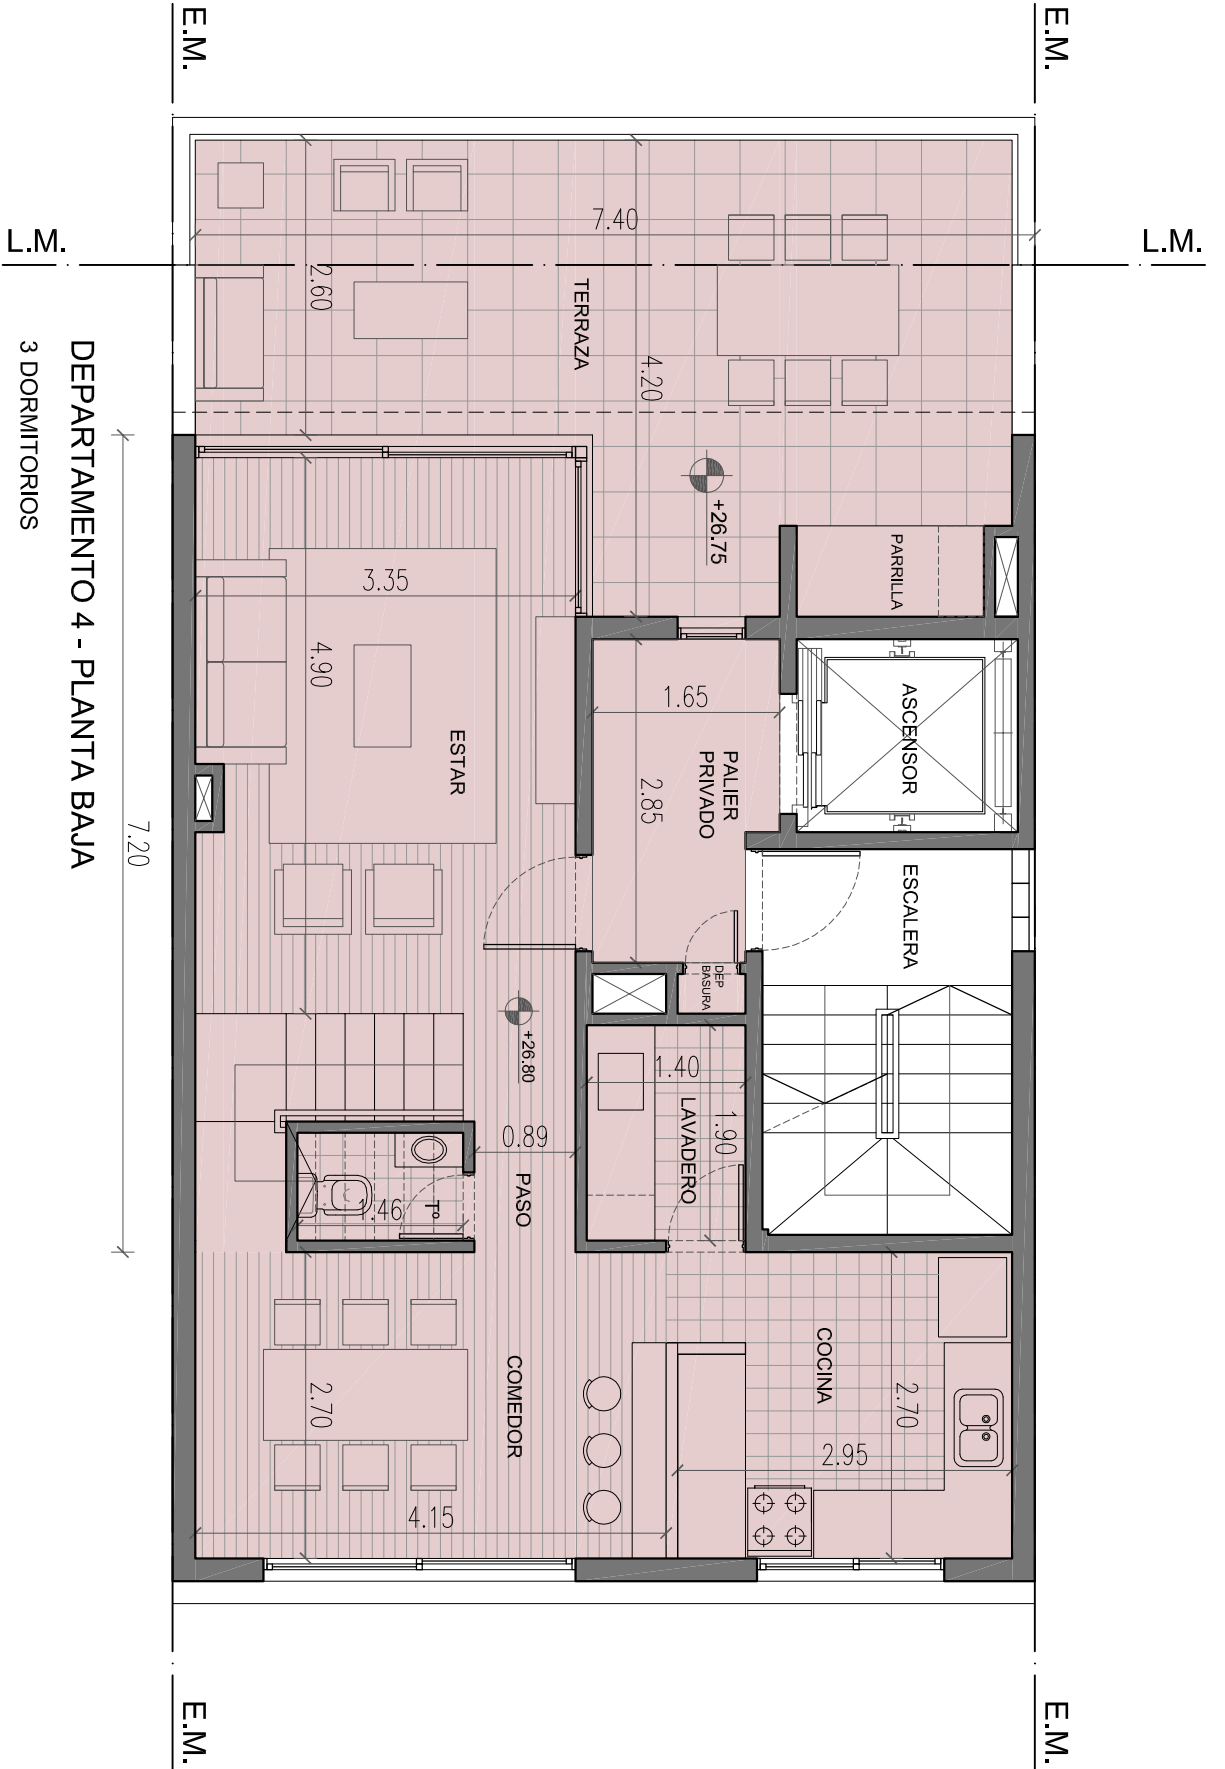

DEPARTAMENTO 4 - PLANTA BAJA
3 DORMITORIOS

SUPERFICIE PB: 85,9m²
SUPERFICIE PA: 49,2m²
SUPERFICIE TOTAL: 135,1m²

OBRA: Z NORTE III	UBICACION:	ESQ:	ARO. ROSAM, JAROSZ ING. ALEJANDRO LUCONES Calle 13 N° 914 - La Plata Email: mur@mur.com.ar
PLANO N°: 5	REVISION: 2	FECHA: 06-2020	DESIGNACION: DUPLEX PISO 9°