



CALLE 16

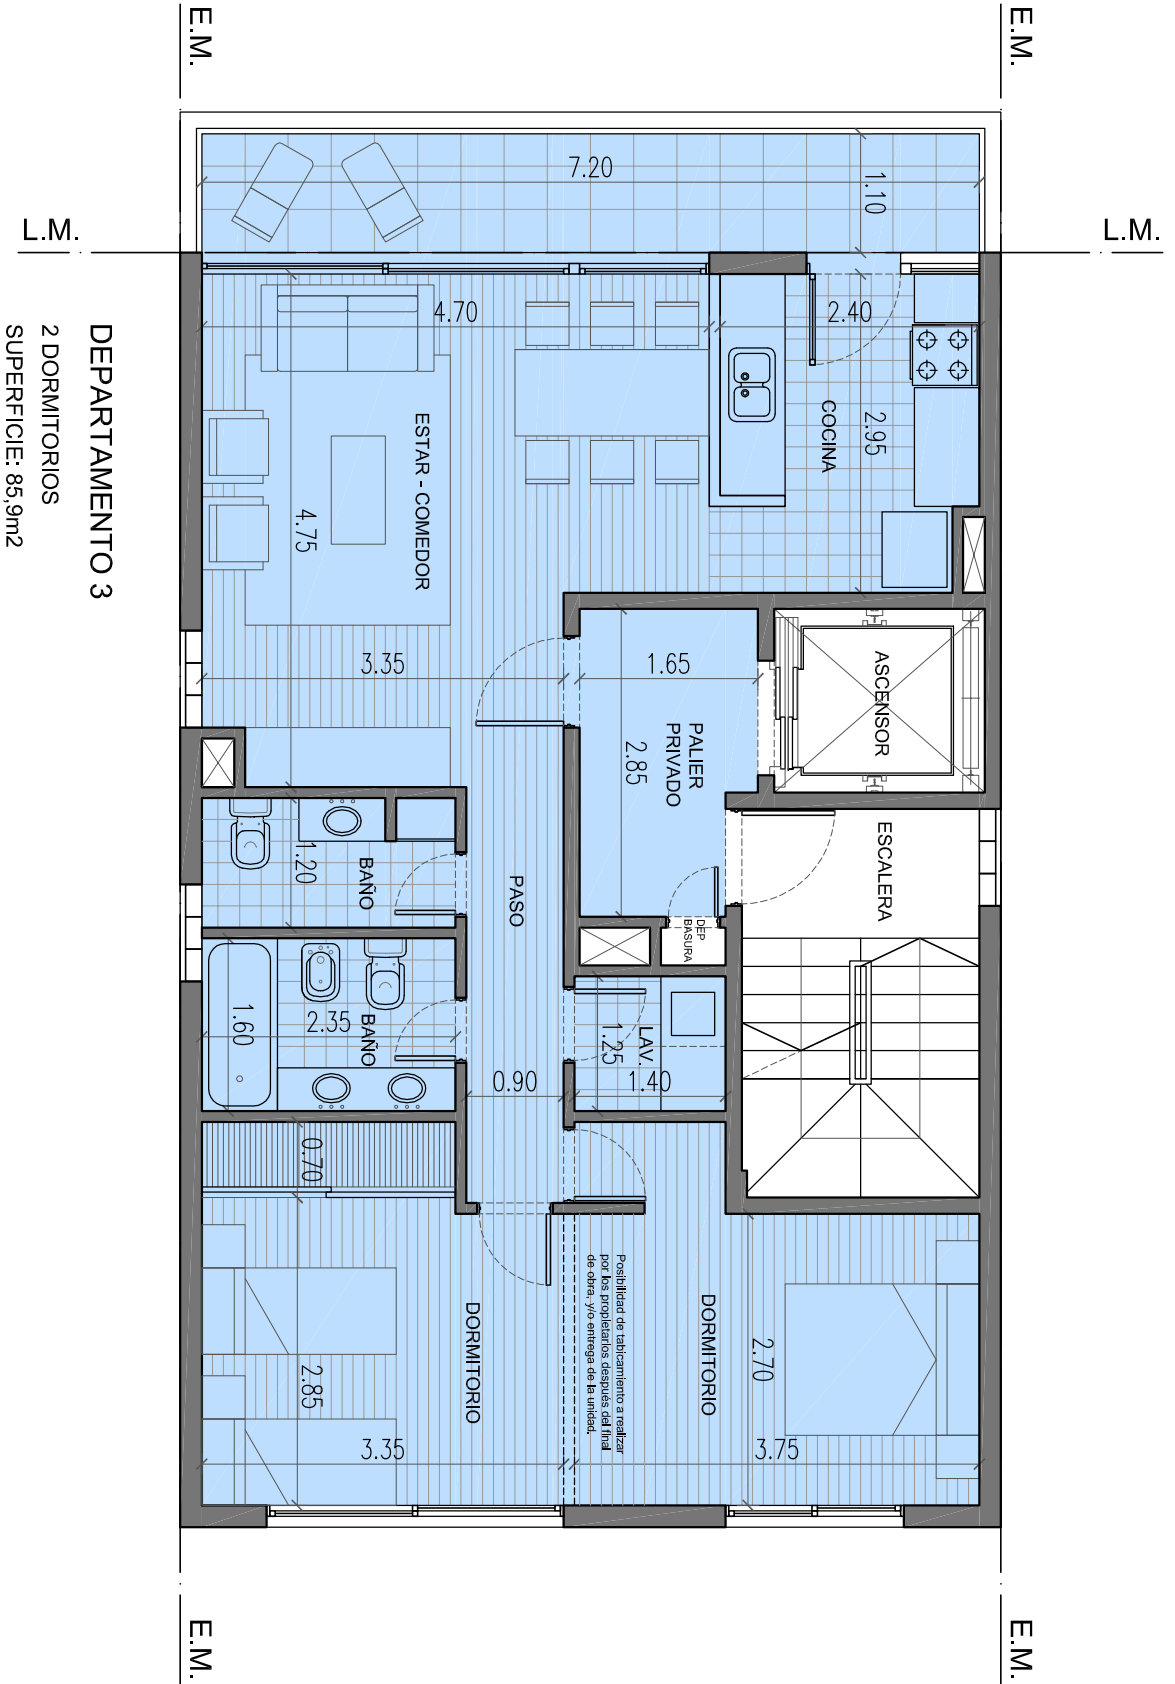

OBRA: Z NORTE III	ESC:		ARQ. ROSANA JAROSZ ING. ALEJANDRO LUONES Calle 13 N° 914 - La Plata Email: mur@mur.com.ar
UBICACION:	FECHA: 06-08-18		
PLANO N°: 4	REVISION: 2	DESIGNACION: PLANTA TIPO - PISOS 4º a 8º	