


CALLE 16

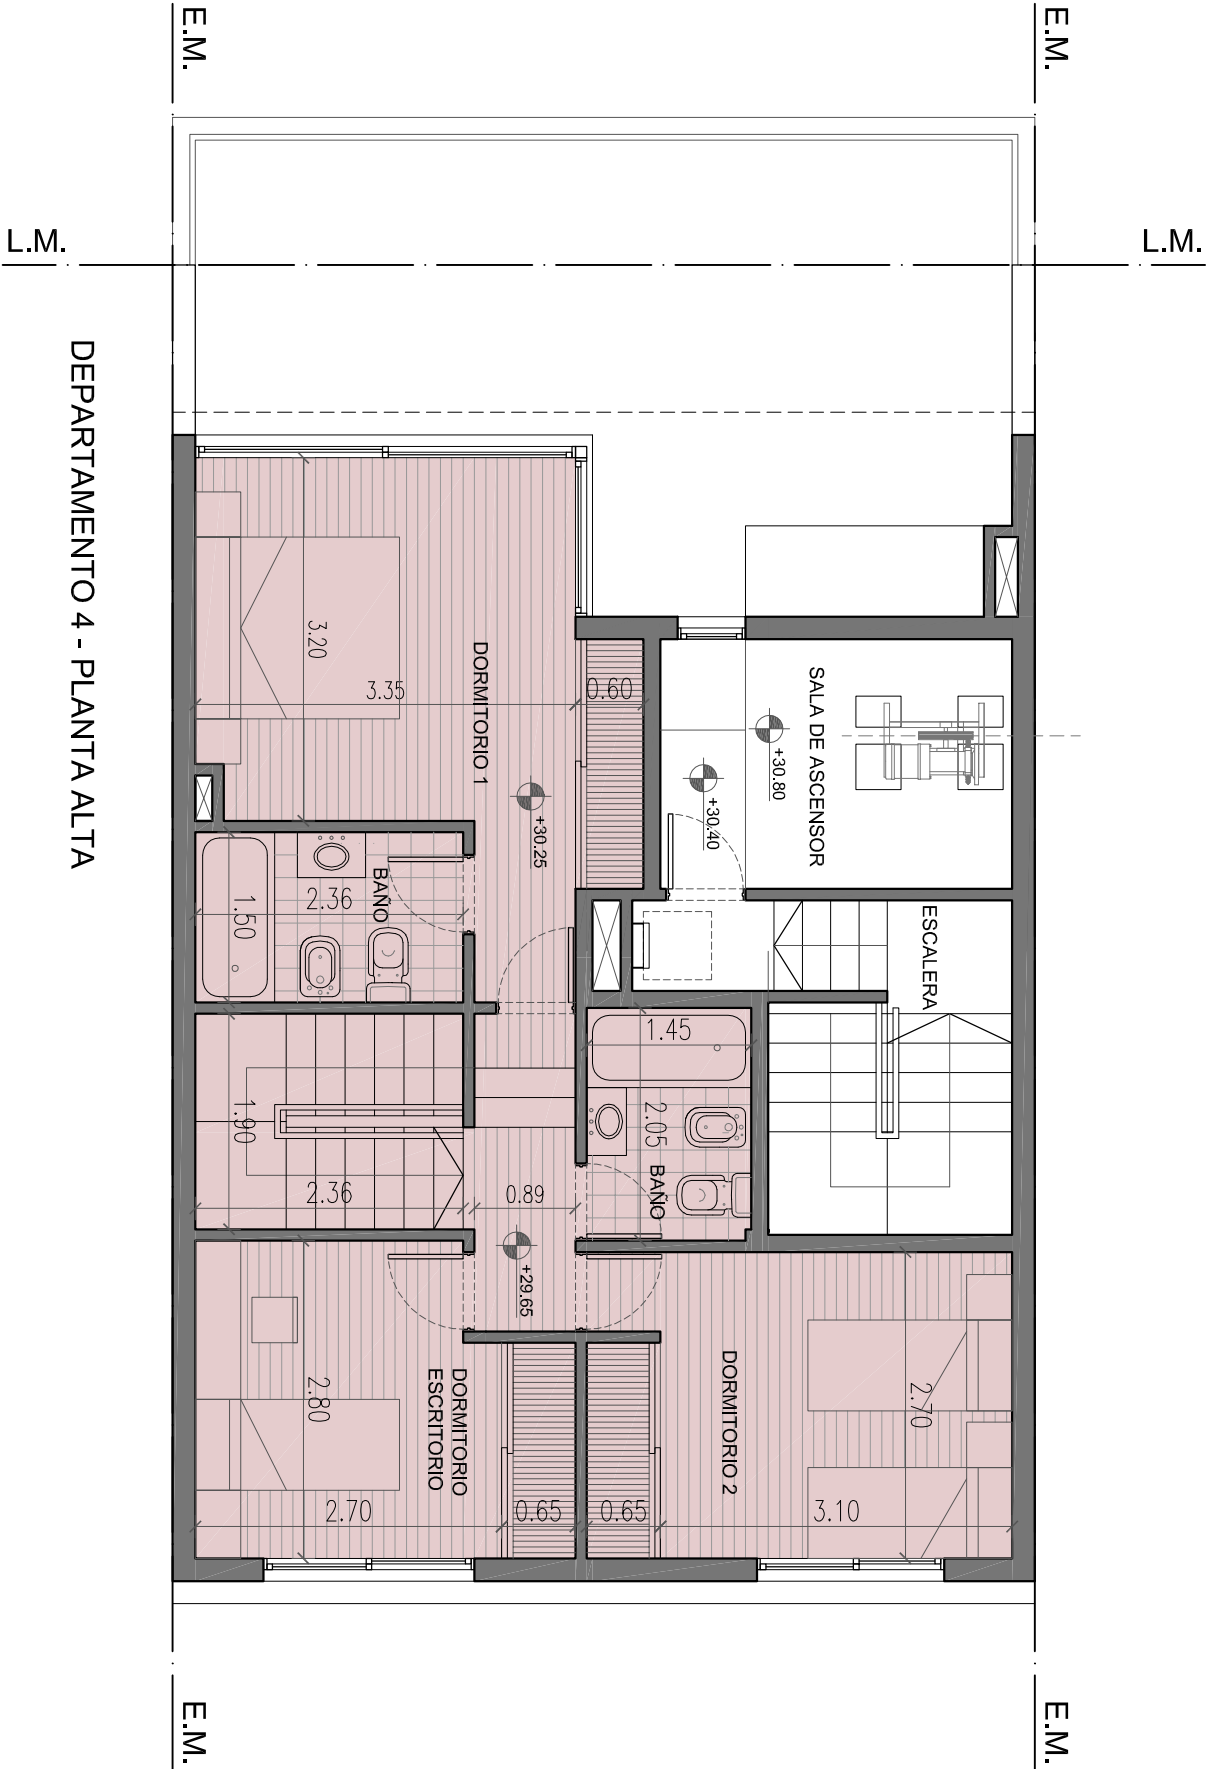

DEPARTAMENTO 4 - PLANTA ALTA

OPRA: Z NORTE III	ESC:		ARO. ROSAM JAROSZ ING. ALEJANDRO LUONNES Calle 13 N° 914 - La Plata Email: mur@mur.com.ar
UBICACION:	FECHA: 06-2020		
PLANO N°: 6	REVISION: 2	DESIGNACION: DUPLEX PISO 10°	